


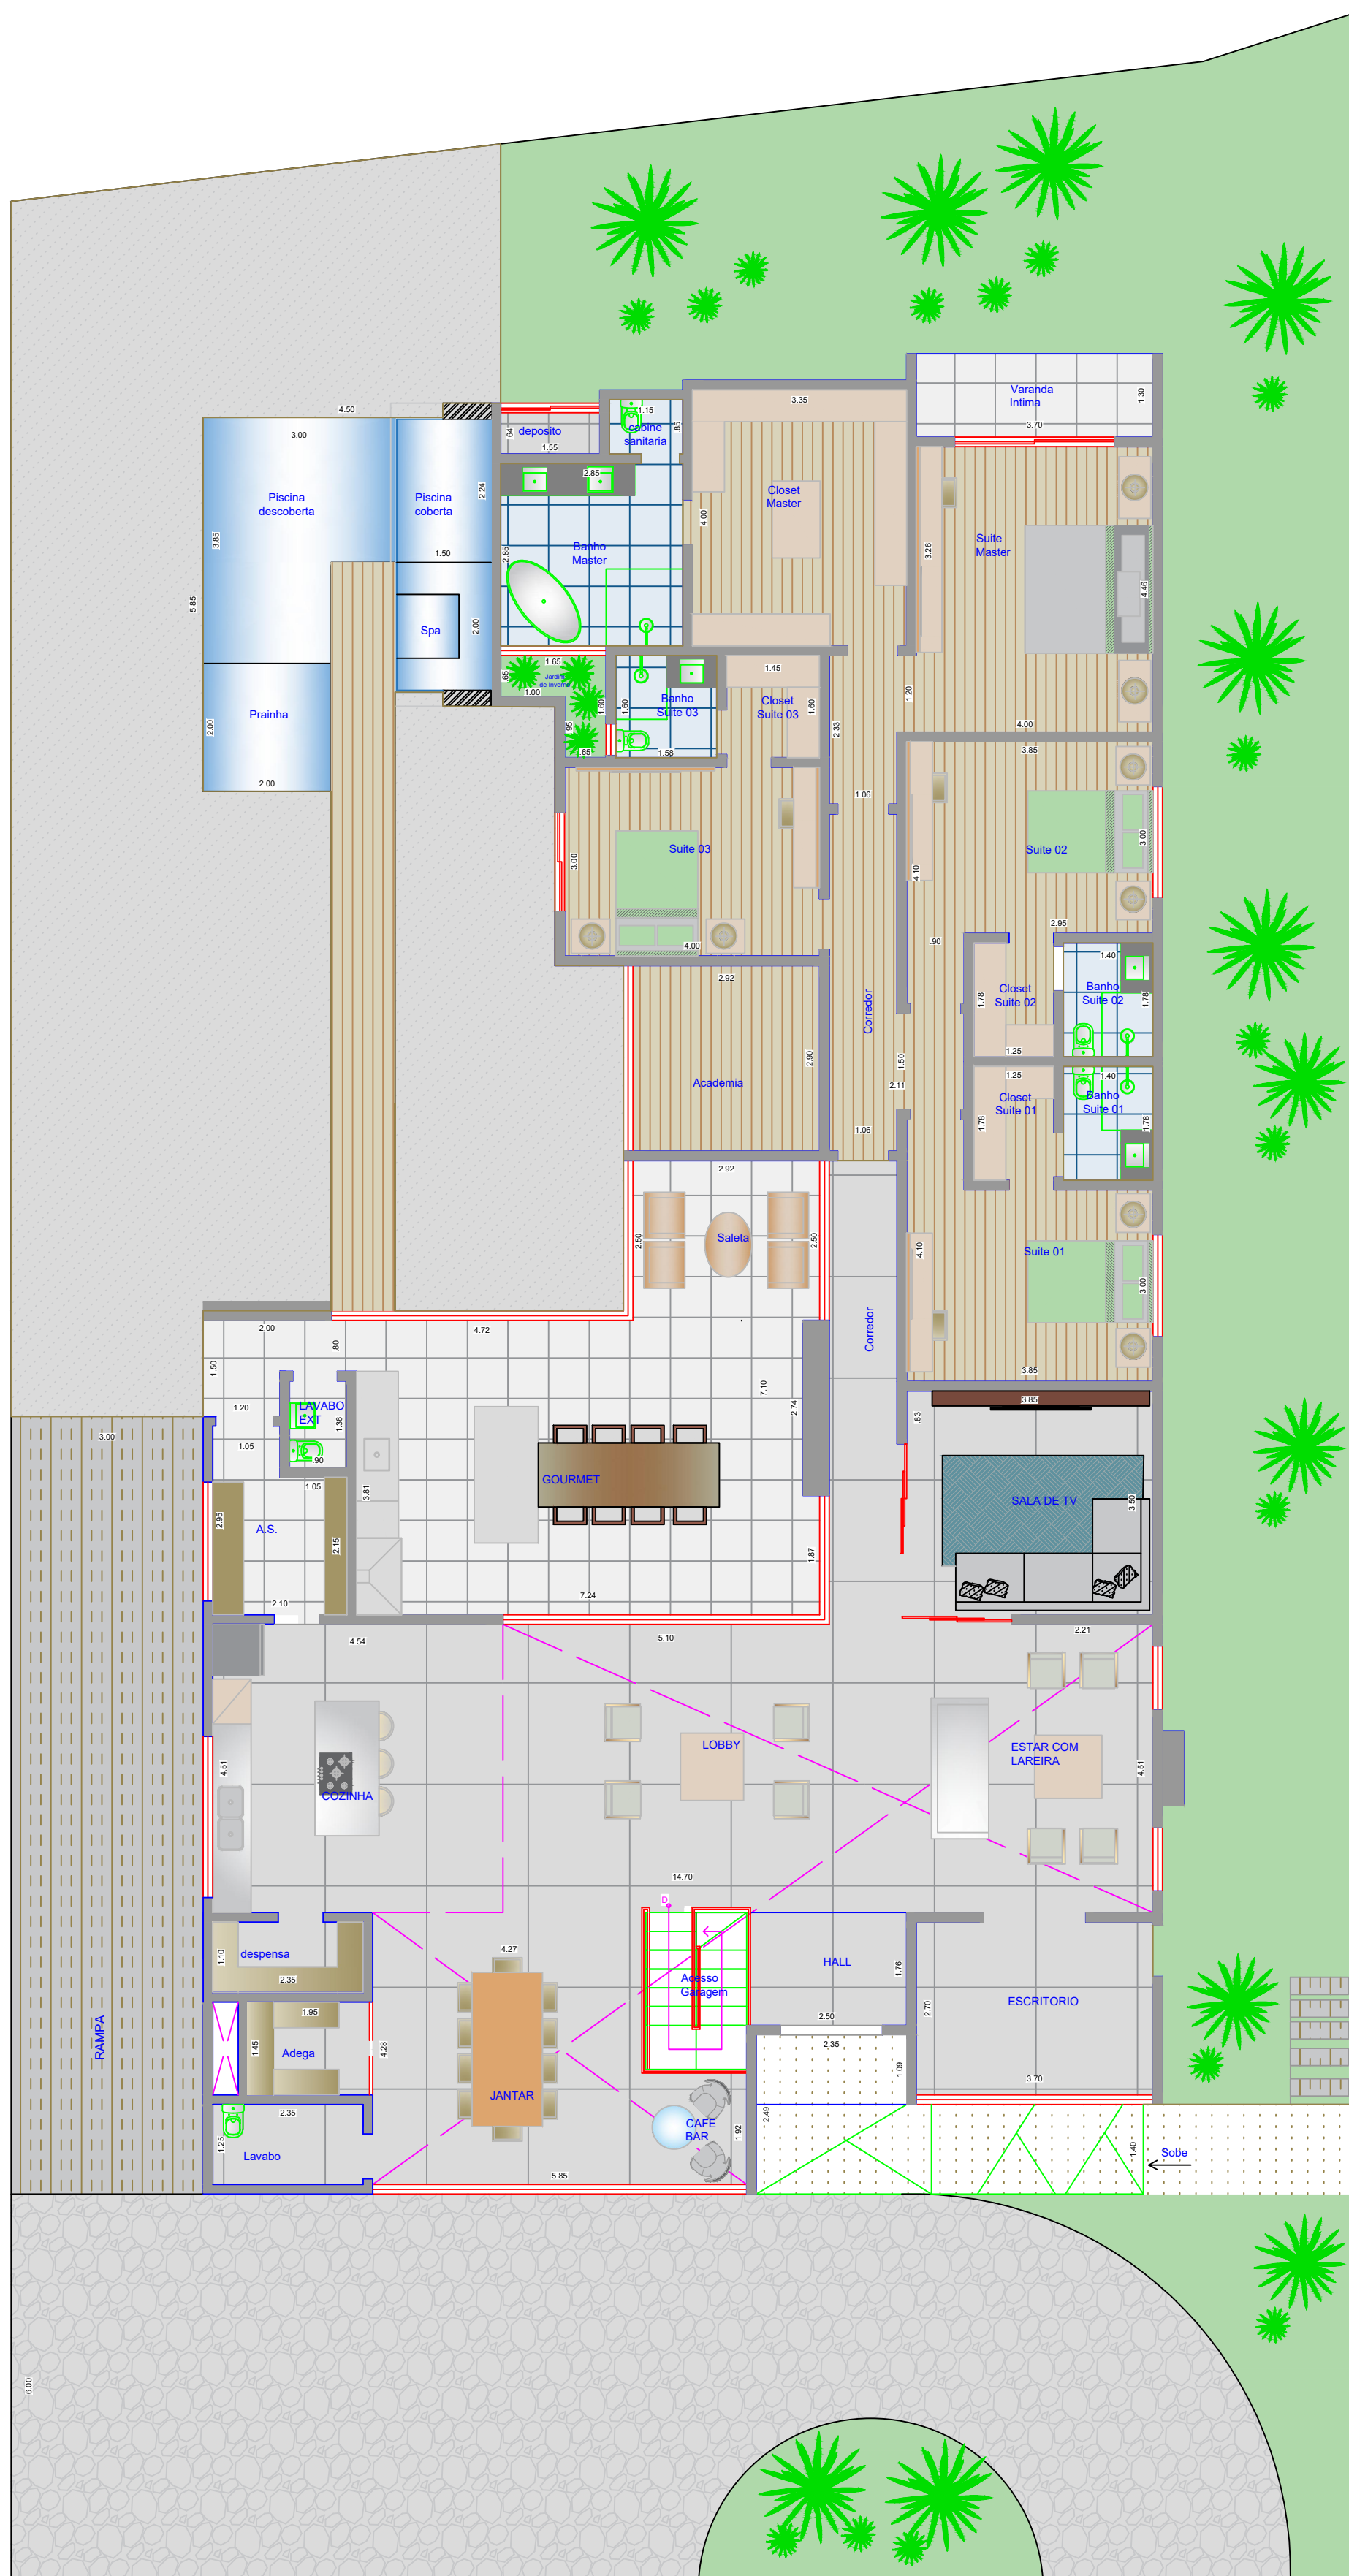

PAVIMENTO TERRECO
342,91m2

PISCINA
20,36m2

PAVIMENTO TERREO
342,91m2


PISCINA
20,36m2

SUBSOLO - GARAGEM
62,82m2

AREA EDIFICADA - 405,73m2

AREA NAO COMPUTADA (Piscina) - 20,36m2

TOTAL - 426,09m2

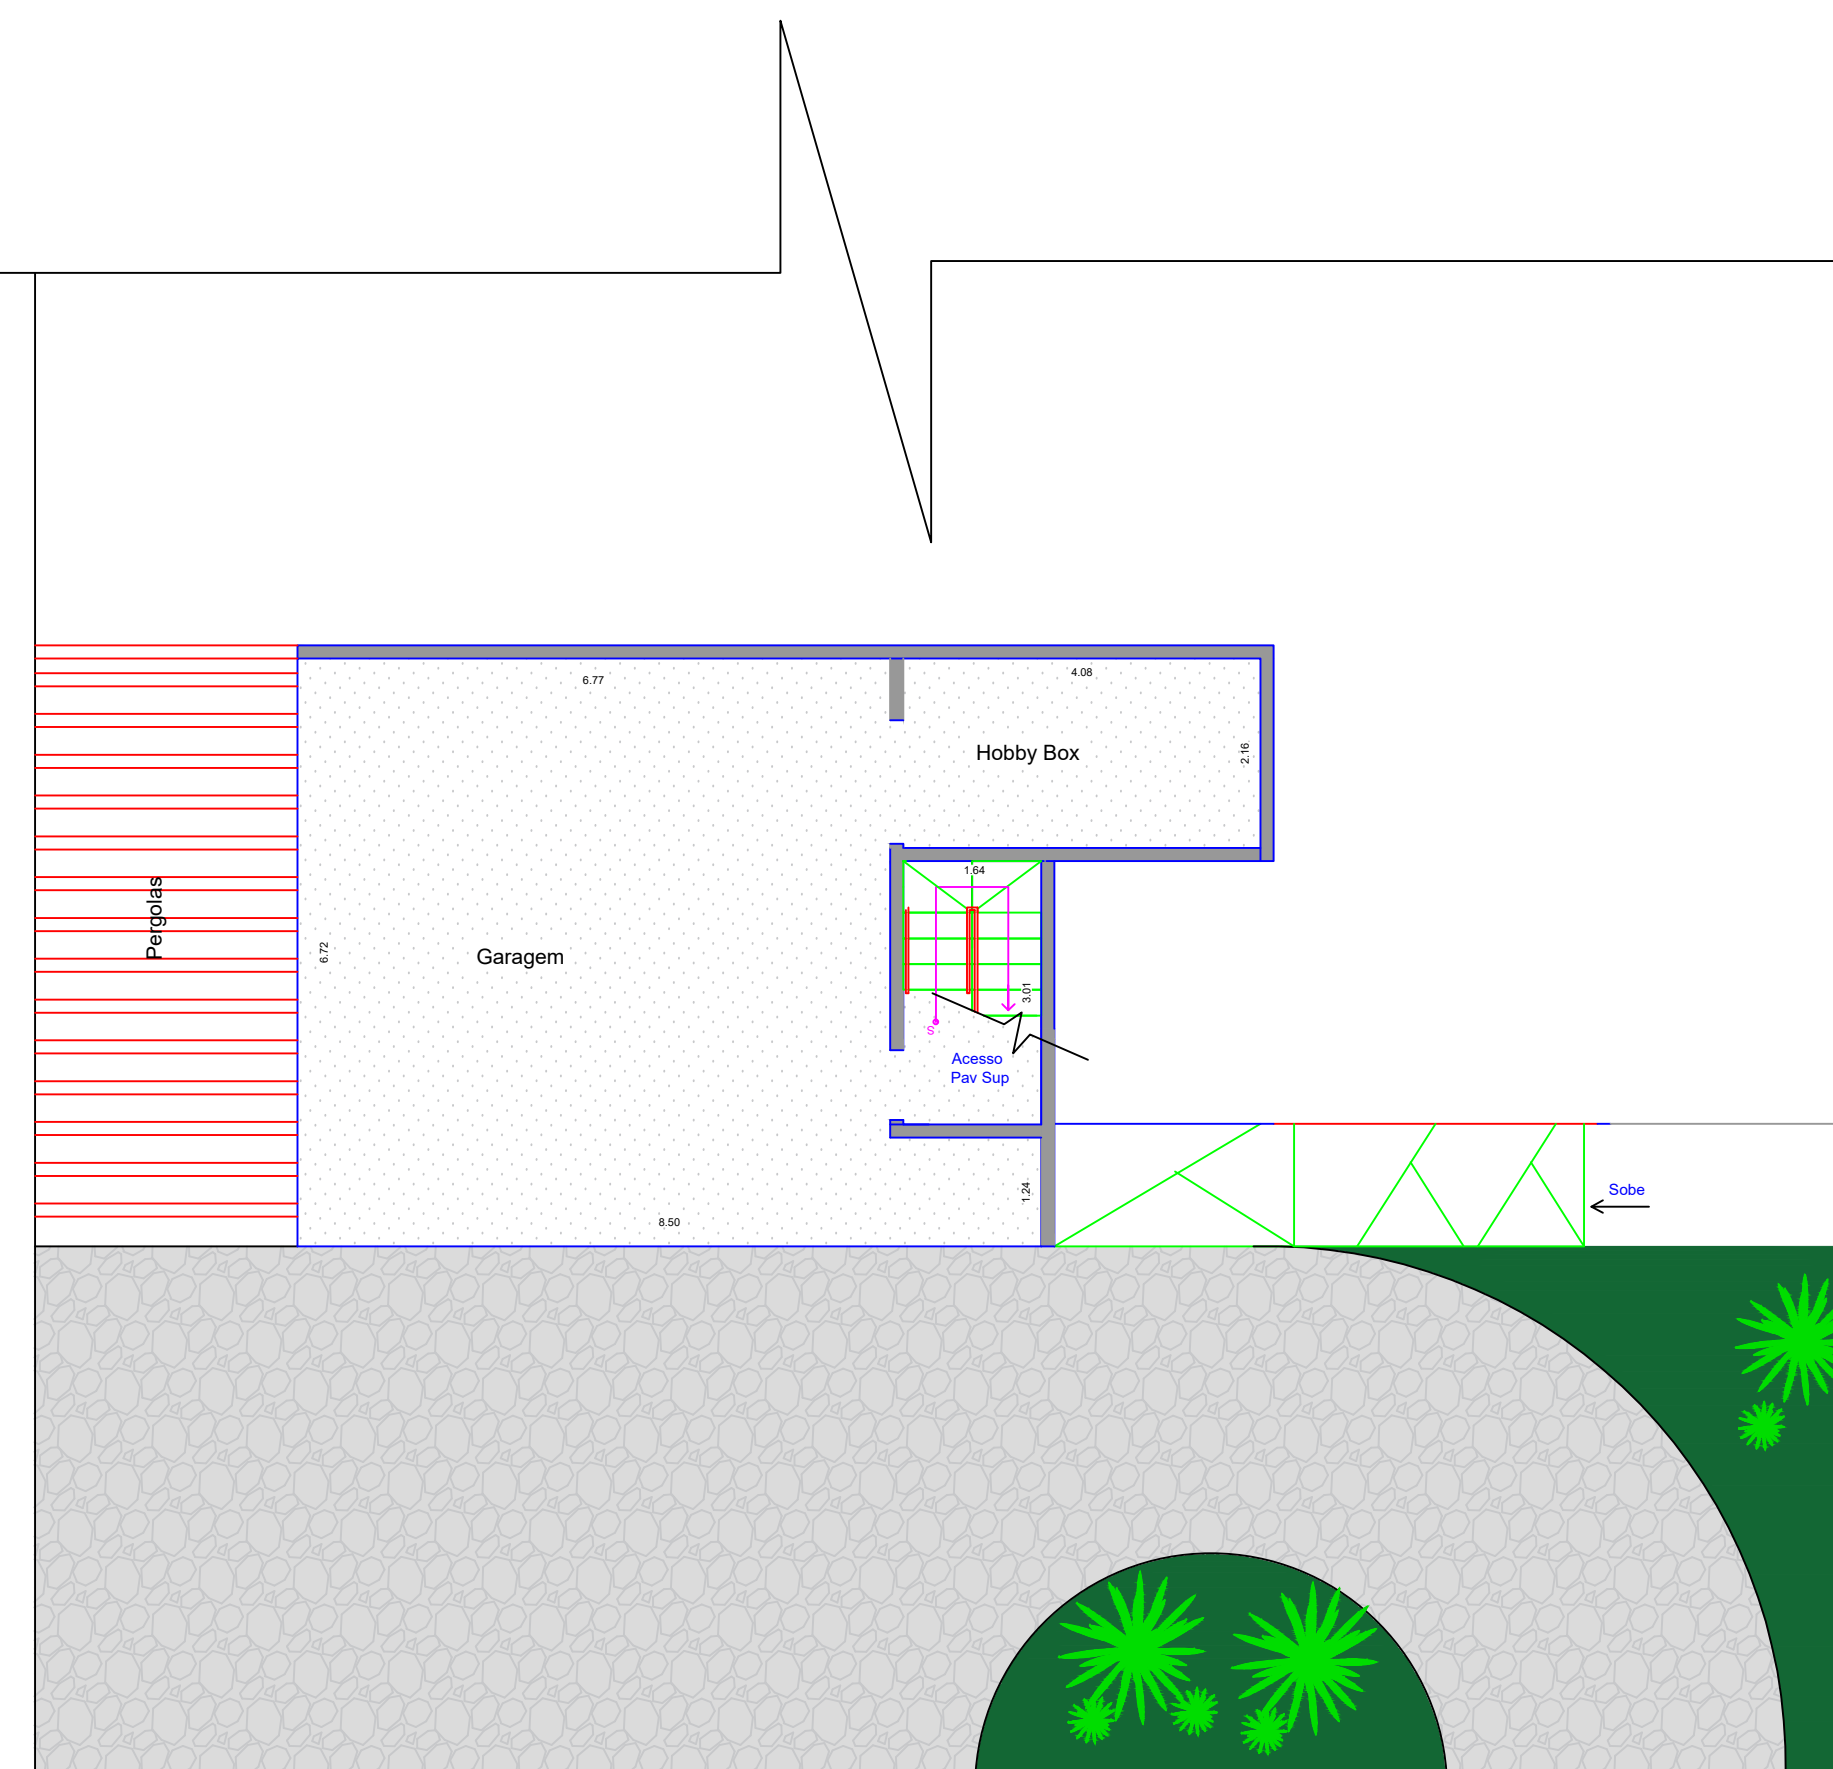

GARAGEM
59m2

16	ACRESCENDO DE PREÇOS CORRETO	11/08/2017	
17	Revisão de projeto (verificar 100%)	16/08/2017	
18	SERVIÇO	DATA	DESCRIÇÃO
FUMAGALLI ARQUITETURA E CONSTRUÇÃO LTDA Av. São João, 272 - Centro - Curitiba - PR - 80010-000 Tel: 011 3333-1111 - 011 3333-1112 - 011 3333-1113 - 011 3333-1114 E-mail: contato@fumagalli.com.br - contato@fumagalli.com.br		Cláudio Ricardo Teixeira de Aguiar PROJETO	
		JACQUELINE FUMAGALLI PROJETO	
		ARQ ARQUITETURA	
PROJETO Evandro e Sara PROJ Paratehy F104		PROJETO ARQ ARQUITETURA	
CONTATO DE FOLHA ESTUDO PRELIMINAR ARQUITETONICO		PROJETO Gabriel Bentes DATA: 01/07/21 Assinatura 01	